
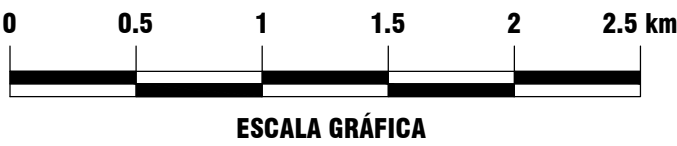
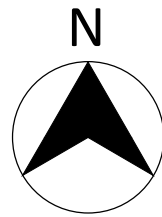


ENGENHEIRO PASSOS
ESC 1: 30.000

RESENDE
ESC 1: 30.000

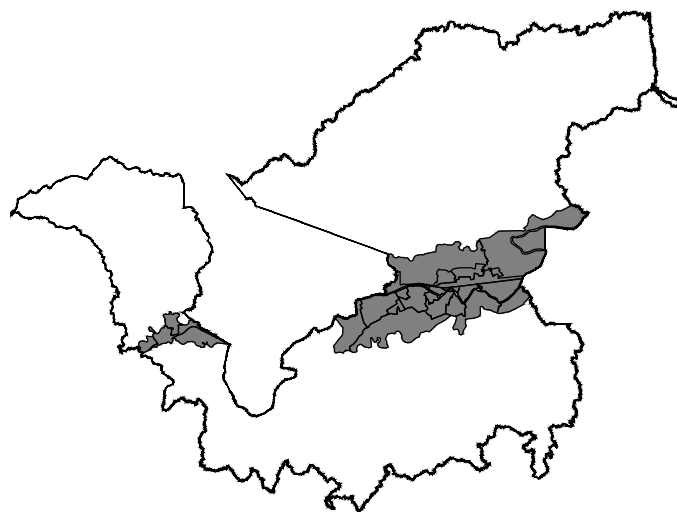

OBSERVAÇÕES:
Esta planta é parte integrante do projeto de Lei N° _____ que modifica e complementa a Lei Nº 2668 (PDU) de 26 de Janeiro de 2009.

- LEGENDA:
- Curvas de Nível (20 m)
 - Rios e Curso D'Água
 - Ferrovias
 - Rodovias
 - Ruas, Ruas Sem Pavimento, Pontes, Viadutos, Passarelas, Caminhos e Trilhas
 - Edificações

- Limite Municipal
- Limites Zoneamento Ecológico Econômico

- ☐ ZEE 1: Zona de Consolidação de Atividade Turística
- ☐ ZEE 2: Zona de Promoção do Ecoturismo
- ☐ ZEE 3: Zona de Consolidação do Turismo Ecológico
- ☐ ZEE 4: Zona de Atividades Tradicionais, Pastoris e Silviculturais
- ☐ ZEE 5: Zona Pecuária Leteira
- ☐ ZEE 6: Zona Rural próxima à cidade
- ☐ ZEE 7: Zona de Ocupação Urbano-Industrial = Macrozoneamento Urbano
- ☐ MC: Macrozona Centro Urbano
- ☐ MCE: Macrozona Centro Urbano Extendido
- ☐ MUP: Macrozona de Urbanização e Qualificação Prioritária
- ☐ MAUI: Macrozona de Adensamento Urbano Incentivada
- ☐ MEUI: Macrozona de Expansão Urbana Incentivada
- ☐ MGEU: Macrozona de Grandes Equipamentos Urbanos
- ☐ MIND: Macrozona Industrial
- ☐ MIUA: Macrozona de Interesse Urbano Ambiental
- ☐ MUC1: Macrozona Urbana Condicionada 1
- ☐ MUC2: Macrozona Urbana Condicionada 2
- ☐ ZEE 8: Zona de Atividade Pecuária, Vilarejos Esparsos e Zonas Especiais
- ☐ ZEE 9: Zona de Recuperação de Atividade Agropecuária e Turística
- ☐ ZEE 10: Centro de Referência em Produção de Agroflorestal
- ☐ ZEE 11: Zona de Interesse Aquático
- ☐ ZEE 12: Zona de Atividades Diversificadas
- ☐ ZEE 13: Zona de Consolidação de Atividades Turísticas

 **PREFEITURA MUNICIPAL DE RESENDE**

PROJETO/DOCUMENTO **PLANO DIRETOR DE RESENDE**
MODIFICAÇÃO DA LEI Nº 2668 DE 26 DE JANEIRO DE 2009

TÍTULO **MACROZONEAMENTO URBANO**

COORDENAÇÃO SECRETARIA MUNICIPAL DE PLANEJAMENTO

ELABORAÇÃO	DATA SETEMBRO/2012	MUNICÍPIO RESENDE	UF RJ
APROVADO POR	ESTADO A1 EXTEND	ESCALA 1:30.000	DATA DE EMISSÃO 03/12
NOME DO ARQUIVO PDRES12_2_3_mz_mun_urb.dwg			

APROVADO POR PONTIFÍCIA UNIVERSIDADE CATÓLICA DO RIO DE JANEIRO
NÚCLEO DE ASSISTÊNCIA TÉCNICA AOS MUNICÍPIOS